

会签 CONFIRMATION	
建筑专业负责人 ARCHIT.	
结构专业负责人 STRUCT.	
给排水专业负责人 WATERPLUMBING	
电气专业负责人 ELEC.	
暖通专业负责人 HVAC.	
项目负责人 PROJECT MANAGER	

注册师盖章:
Stamp Registration/Engineer


出图专用章:
SEAL

校审 CONFIRMATION	
审定人 AUTHOR/REVISOR	
审核人 AUDITED	
校对 CHECKED	
设计人 DESIGNER	
注册师 REGISTERED ARCHITECT	


建设单位: CLIENT	李国栋
项目名称: PROJECT NAME	私人住宅
子项名称: SUBJECT	
图名: DRAWING TITLE	

设计号: PROJECT NO.		专业: DISCIPLINE	建筑
设计阶段: STAGE	报建	图号: DRAWING NO.	
出版日期: ISSUE DATE	2024.08	比例: SCALE	1:100

存档文件名: ARCHIVE NAME	
版本 REVISION	
备注说明: REMARKS	

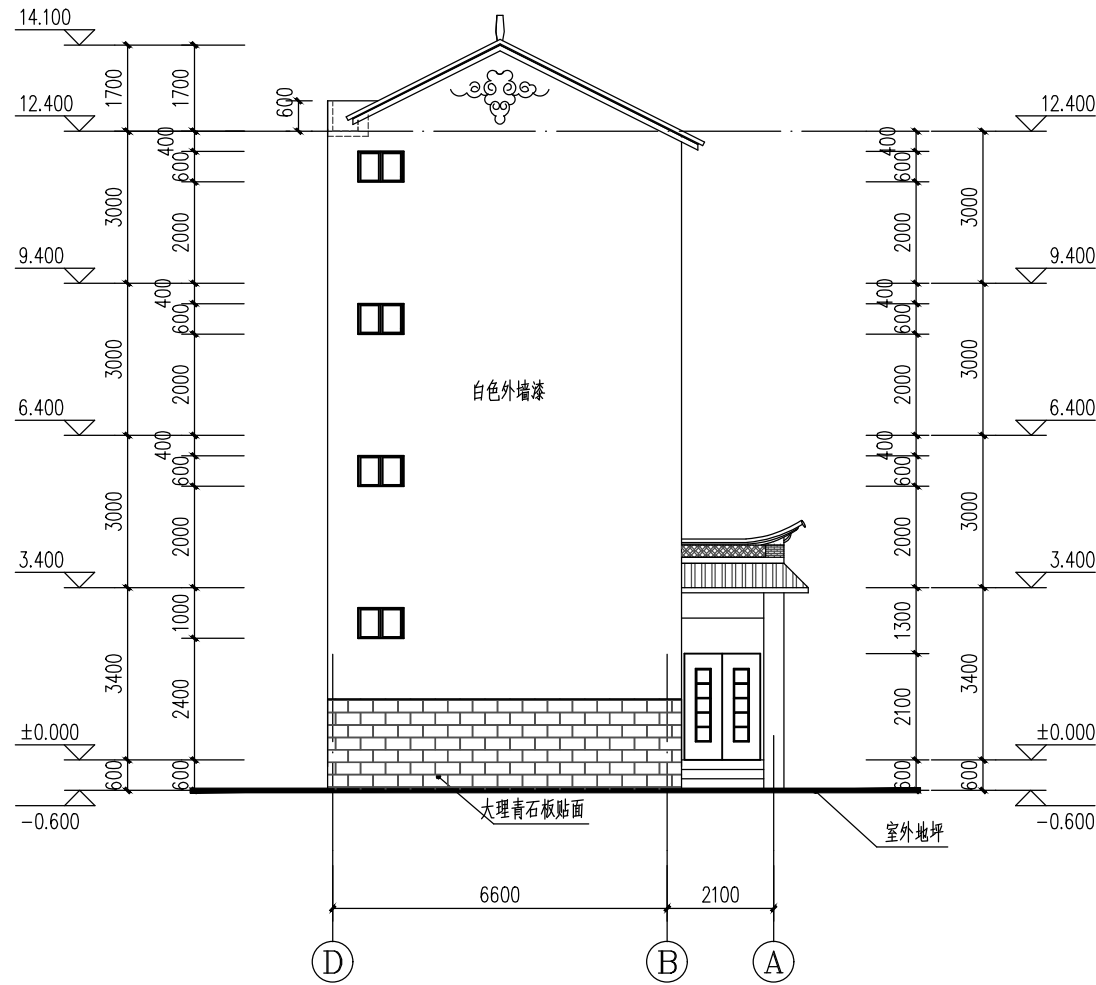

D-A 立面图 1:100

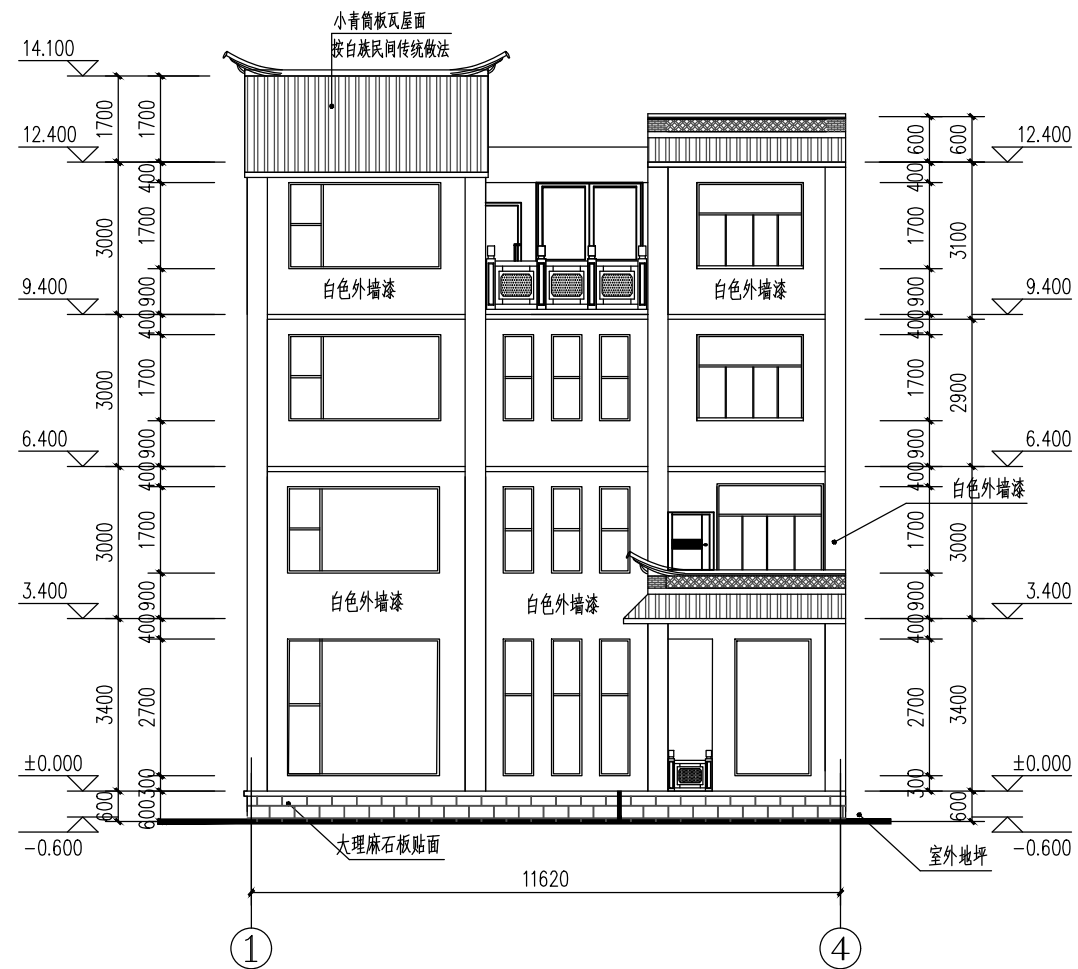

1-4 立面图 1:100