

会签 CONFIRMATION	
建筑专业负责人 ARCHIT.	
结构专业负责人 STRUCT.	
给排水专业负责人 WATER PLUMBING	
电气专业负责人 ELEC.	
暖通专业负责人 HVAC	
项目负责人 PROJECT MANAGER	

注册师盖章:
REGISTERED ARCHITECT/ENGINEER

出图专用章:
SEAL

校审 CONFIRMATION	
审定人 AUTHOR/REVISOR	
审核人 AUDITED	
校对人 CHECKED	
设计人 DESIGNER	
注册师 REGISTERED ARCHITECT	


建设单位: CLIENT	李国栋
项目名称: PROJECT NAME	私人住宅
子项目名称: SUBJECT	
图名: DRAWING TITLE	

设计号: PROJECT		专业: DISCIPLINE	建筑
设计阶段: STAGE	报建	图号: DRAWING	
出图日期: ISSUE DATE	2024.08	比例: SCALE	1:100

存档文件名:
ARCHIVE NAME

版本
REVISION

备注说明:

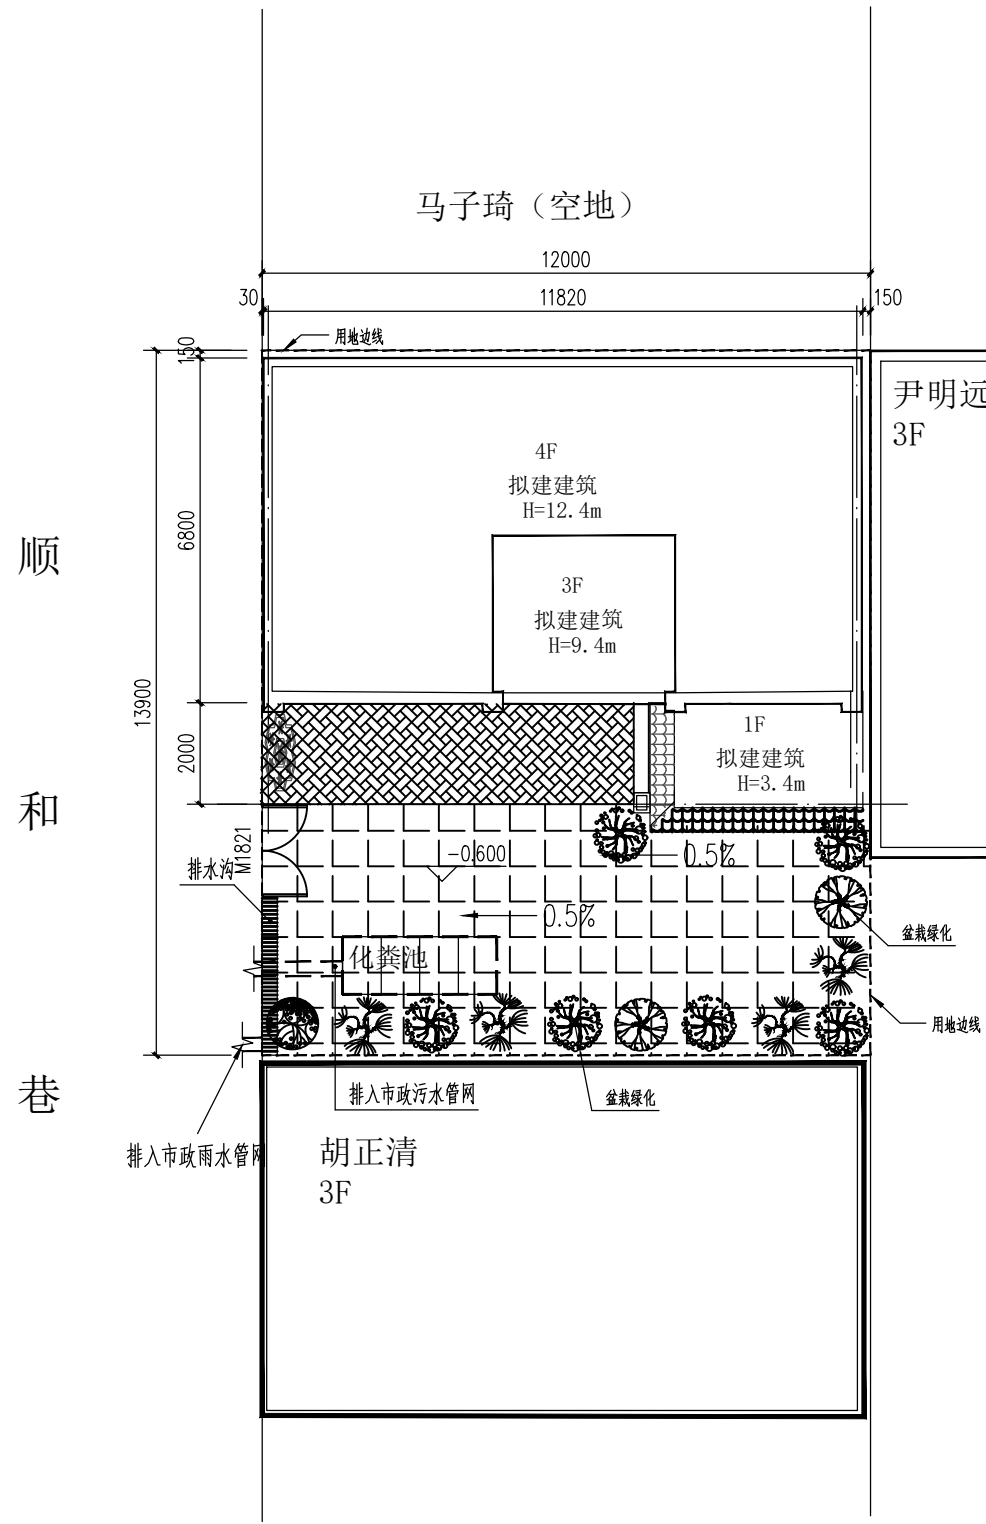

经济技术指标	
总用地面积	166.80m ²
建筑占地面积	89.10m ²
总建筑面积	319.44m ²
容积率	53.41%
建筑密度	1.92
建筑高度(至檐口)	13m

总平面图 1:100