

会 签 CONFIRMATION	
建筑专业负责人 ARCHIT.	
结构专业负责人 STRUCT.	
给排水专业负责人 WATER PLUMBING	
电气专业负责人 ELEC.	
暖通专业负责人 HVAC.	
项目负责人 PROJECT MANAGER	
注册师盖章: REGISTERED ARCHITECT/ENGINEER	

出图专用章: SEAL	


校 审 CONFIRMATION	
审定人 AUTHORISED BY	
审核人 AUDITED	
校对人 CHECKED	
设计人 DESIGNED	
注册师 REGISTERED ARCHITECT	

建设单位: CLIENT	马子琦
项目名称: PROJECT NAME	私人住宅
子项目名称: SUBJECT	
图名: DRAWING TITLE	

设计号: PROJECT		专业: DISCIPLINE	建筑
设计阶段: STAGE	报建	图号: DRAWING	
出版日期: ISSUE DATE	2024.08	比例: SCALE	1:100

存档文件名: ARCHIVE NAME	
版本 REVISION	

备注说明: REMARKS	
------------------	--

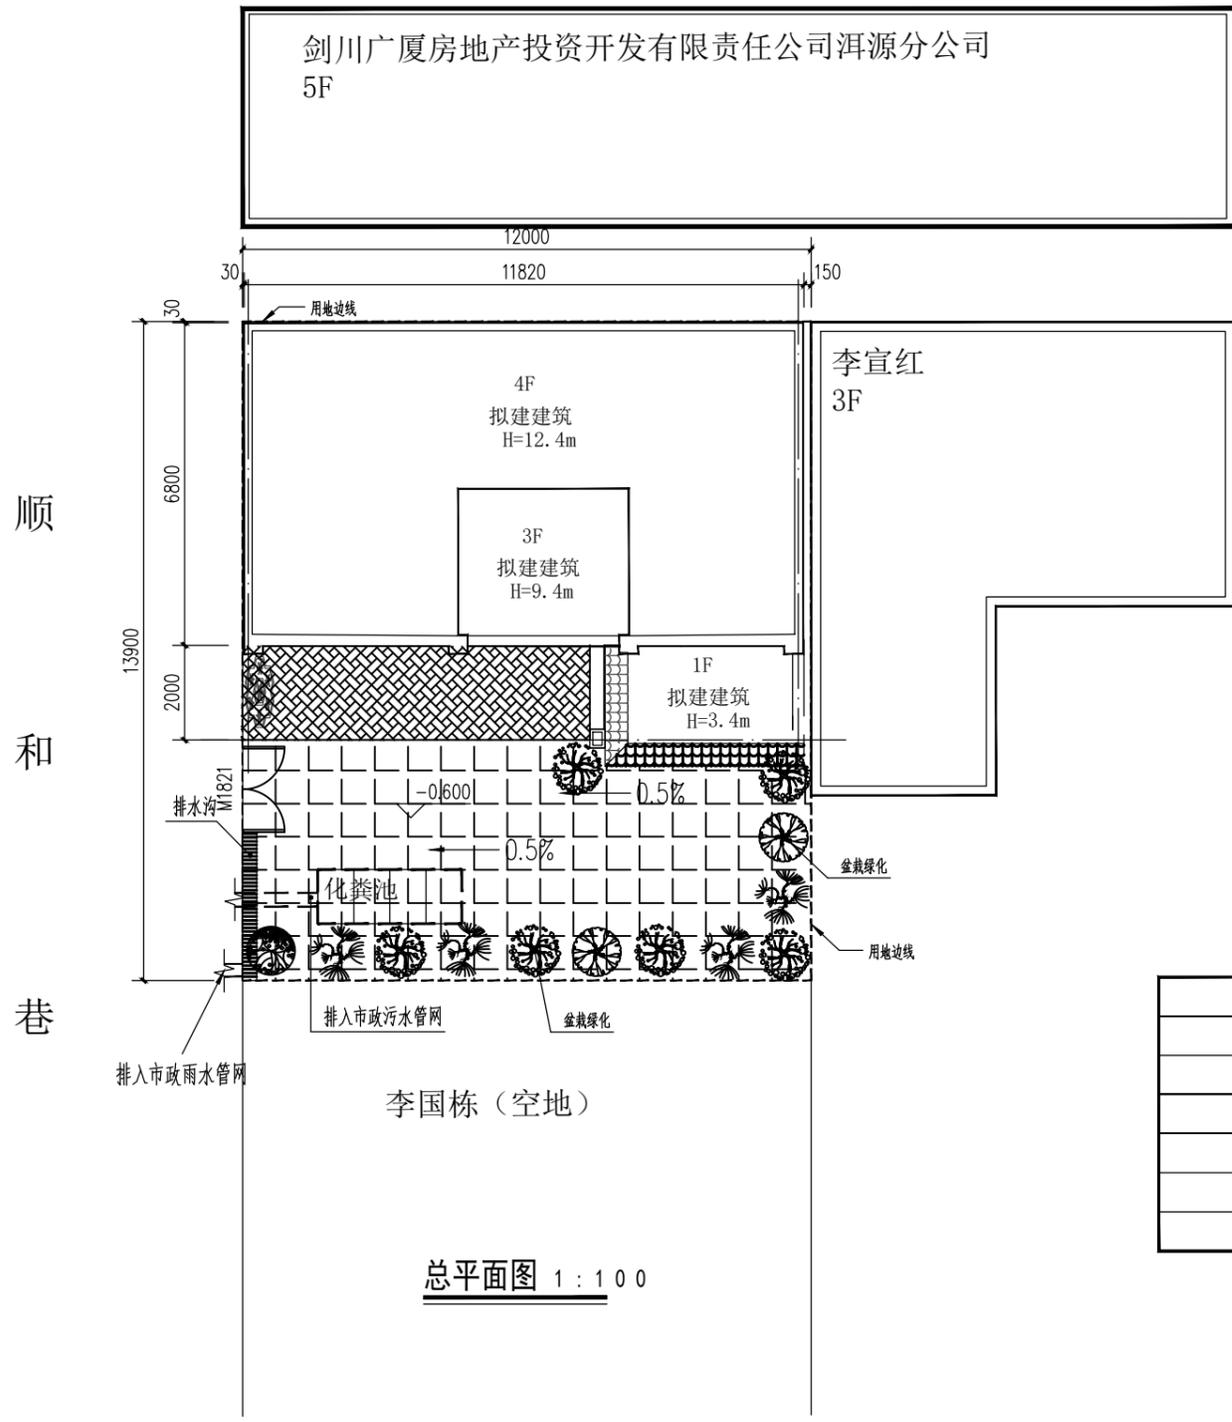

总平面图 1:100

经济技术指标	
总用地面积	166.80m <sup>2</sup>
建筑占地面积	89.10m <sup>2</sup>
总建筑面积	319.44m <sup>2</sup>
建筑密度	53.41%
容积率	1.92
建筑高度（至檐口）	13.0m