

会签 CONFIRMATION	
建筑专业负责人 ARCHIT.	
结构专业负责人 STRUCT.	
给排水专业负责人 WATERPLASTERWAGE	
电气专业负责人 ELEC.	
暖通专业负责人 HVAC.	
项目负责人 PROJECTMANAGER	
注册师盖章: Stamp Registration/Engineer	

出图专用章: SEAL	


校审 CONFIRMATION	
审定人 AUTHOR/RESPONSIBLE	
审核人 AUDITED	
校对 CHECKED	
设计人 DESIGNER	
注册师 REGISTERED/TECH	

建设单位: CLIENT	马子琦
项目名称: PROJECTNAME	私人住宅
子项名称: SUBJECT	
图名: DRAWINGTITLE	


设计号: PROJECT	专业: DISCIPLINE	建筑	
设计阶段: STAGE	报建	图号: DRAWING	
出版日期: ISSUE	2024.08	比例: SCALE	1:100

存档文件名: ARCHIVENAME	
版本 REVISION	

备注说明:

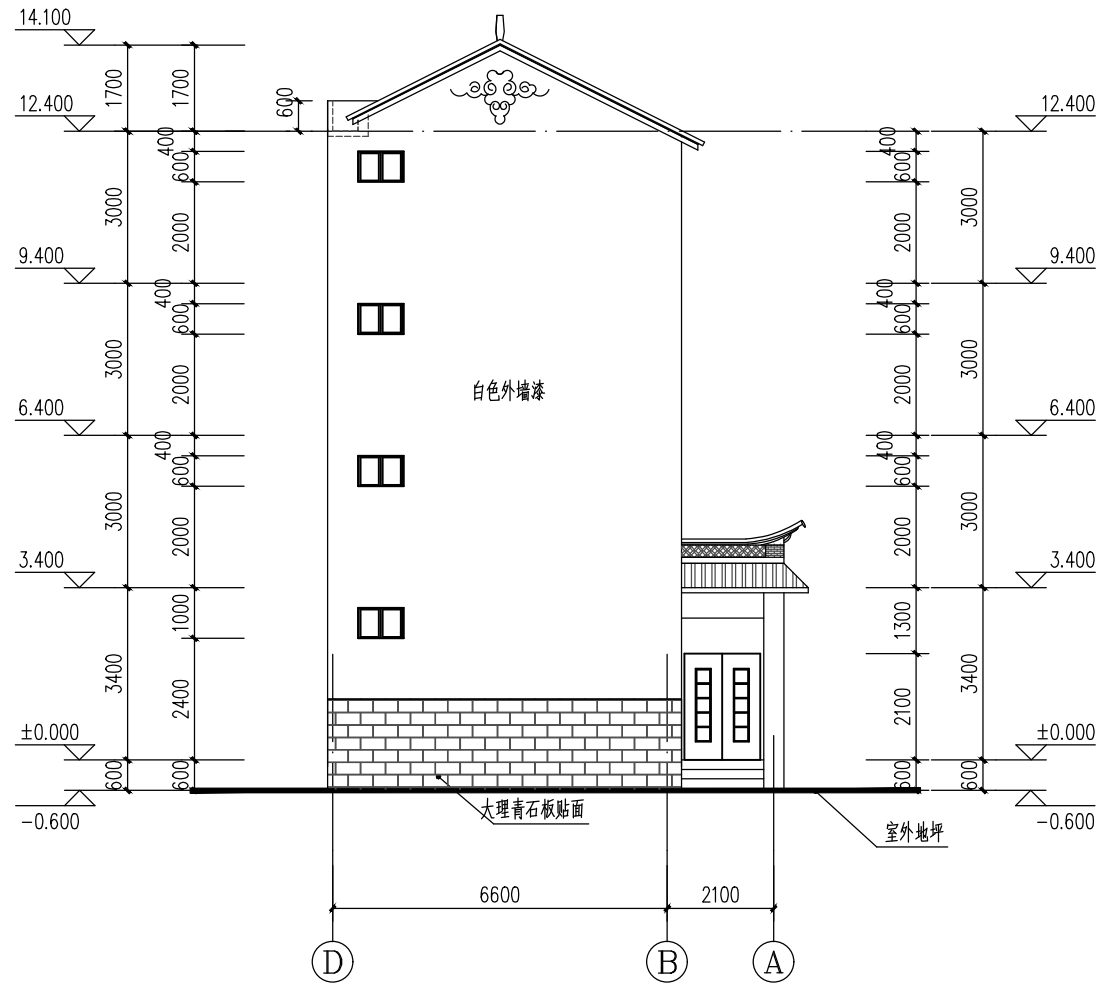

D-A 立面图 1:100

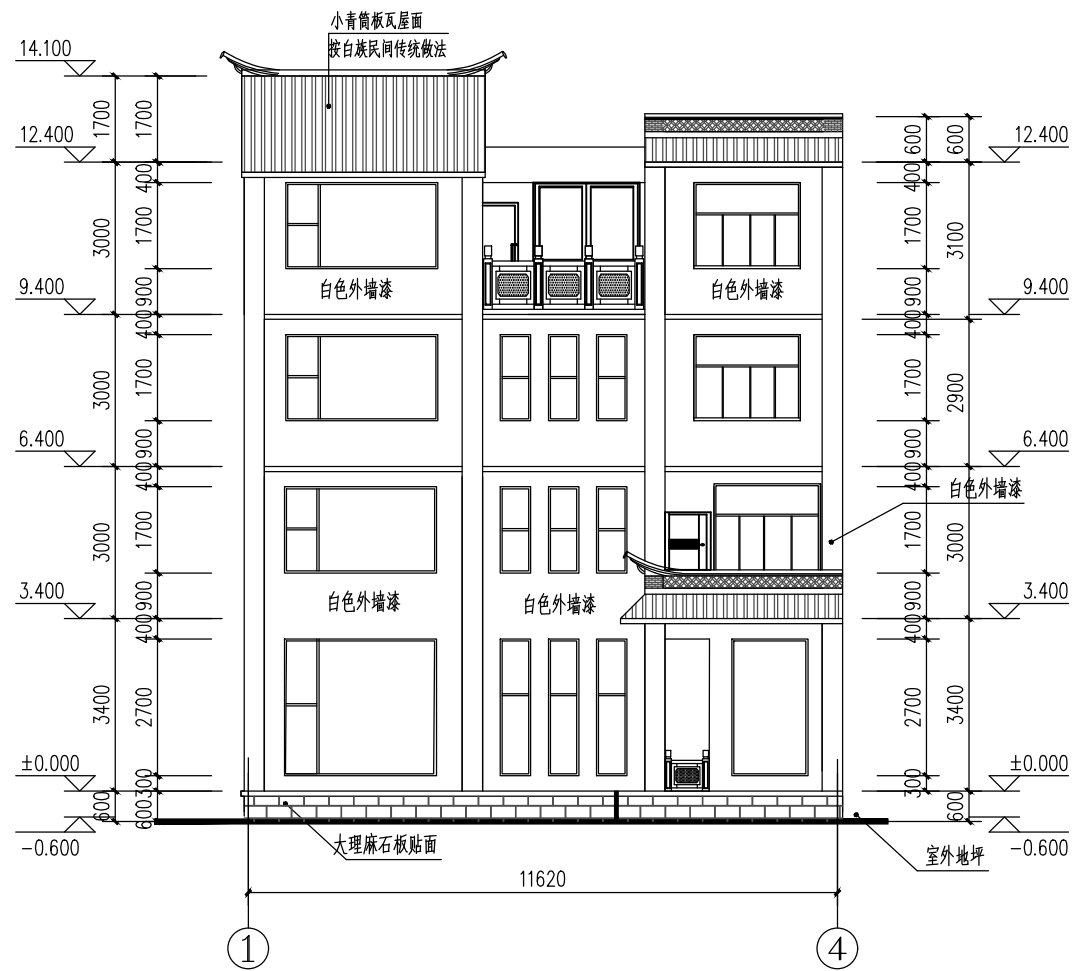

1-4 立面图 1:100