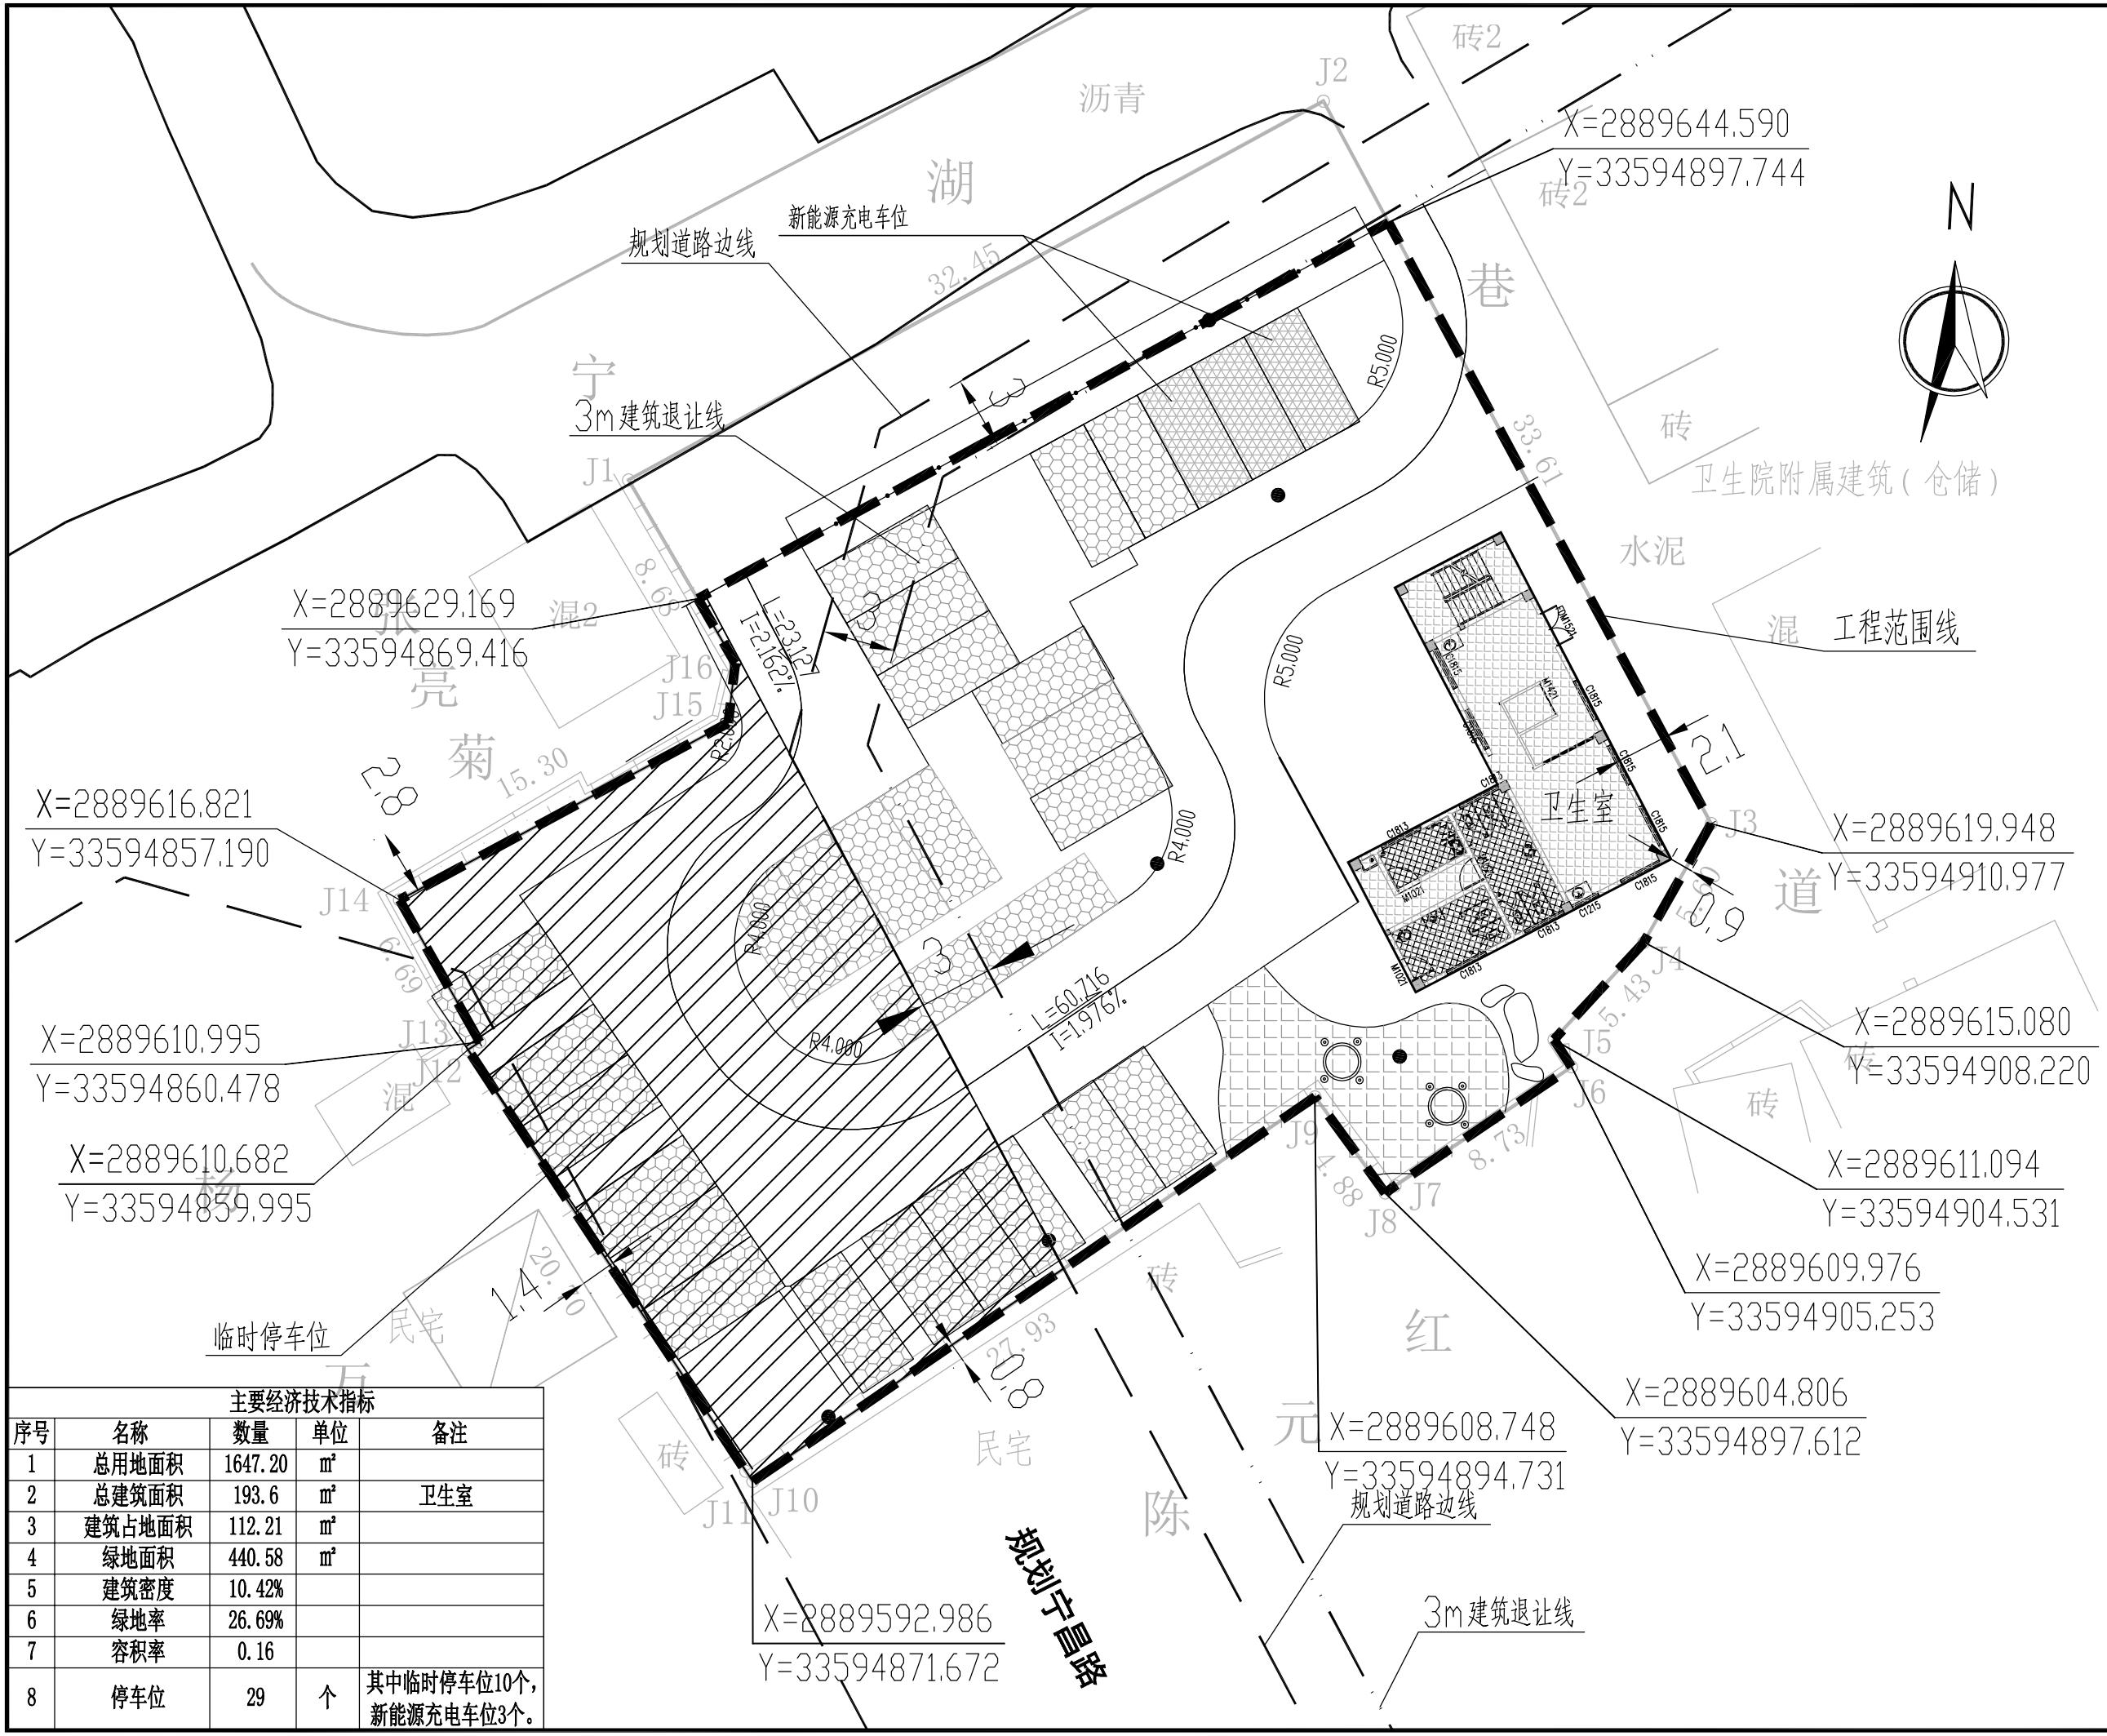

主要经济技术指标				
序号	名称	数量	单位	备注
1	总用地面积	1647.20	㎡	
2	总建筑面积	193.6	㎡	卫生室
3	建筑占地面积	112.21	㎡	
4	绿地面积	440.58	㎡	
5	建筑密度	10.42%		
6	绿地率	26.69%		
7	容积率	0.16		
8	停车位	29	个	其中临时停车位10个，新能源充电车位3个。

汇签栏

专业	姓名	日期
总图		
建筑		
结构		
给排水		
电气		
暖通		

DESCRIPTIONS
附注

单位出图专用章

个人执业专用章

云南工程勘察设计院集团有限公司
Yunnan Engineering Survey and Design Institute Group Co., Ltd
本企业通过GB/T19001-2016 idt ISO9001:2015质量管理体系认证
建筑工程甲级证书编号：A153002359
市政行业（给水、排水、道路、环境卫生工程）乙级证书编号：A253002356
工程勘察专业类（岩土工程）甲级证书编号：B153002359
工程咨询建筑甲级证书编号：13202060008
地址:云南省昆明市白龙路425号
Add：BaiLong Road 425 Kunming，YunNan
邮政编码（Postal Code）：650224
Fax：(86)0871-5616766
公司网址(Company website)：http://www.lifudesign.cn

合作单位

	PRINT 印刷体	SIGNATURE 签署
MANAGER PROJECT 项目负责人	孙荣垠	
APPROVE 审定	李江平	
VERIFY 审核	尹莉华	
DESIGNED RESPONSIBLE BY 专业负责人	王金木	
CHECK 校对	杨雪雁	
DESIGN 设计	彭丙伟	
DRAWN 制图	彭丙伟	
CLIENT 建设单位	洱源县住房和城乡建设局	
PROJECT 项目名称	洱源县2021年城镇棚户区改造项目-老工商银行停车场建设项目	
SUB PROJECT 子项名称	总图	
JOB NO. 设计号	2021006	
FILE NO. 档案号	101B020	
DRAWING TITLE 图名	老工行停车场区位图	

DISCIPLINE 专业	建筑	STATUS 阶段	报规
EDITION 版本	1	DATE 日期	2021.12
SCALE 比例	详图	PAGE 第 张	TOTAL 共06张

未盖我院出图专用章本图无效