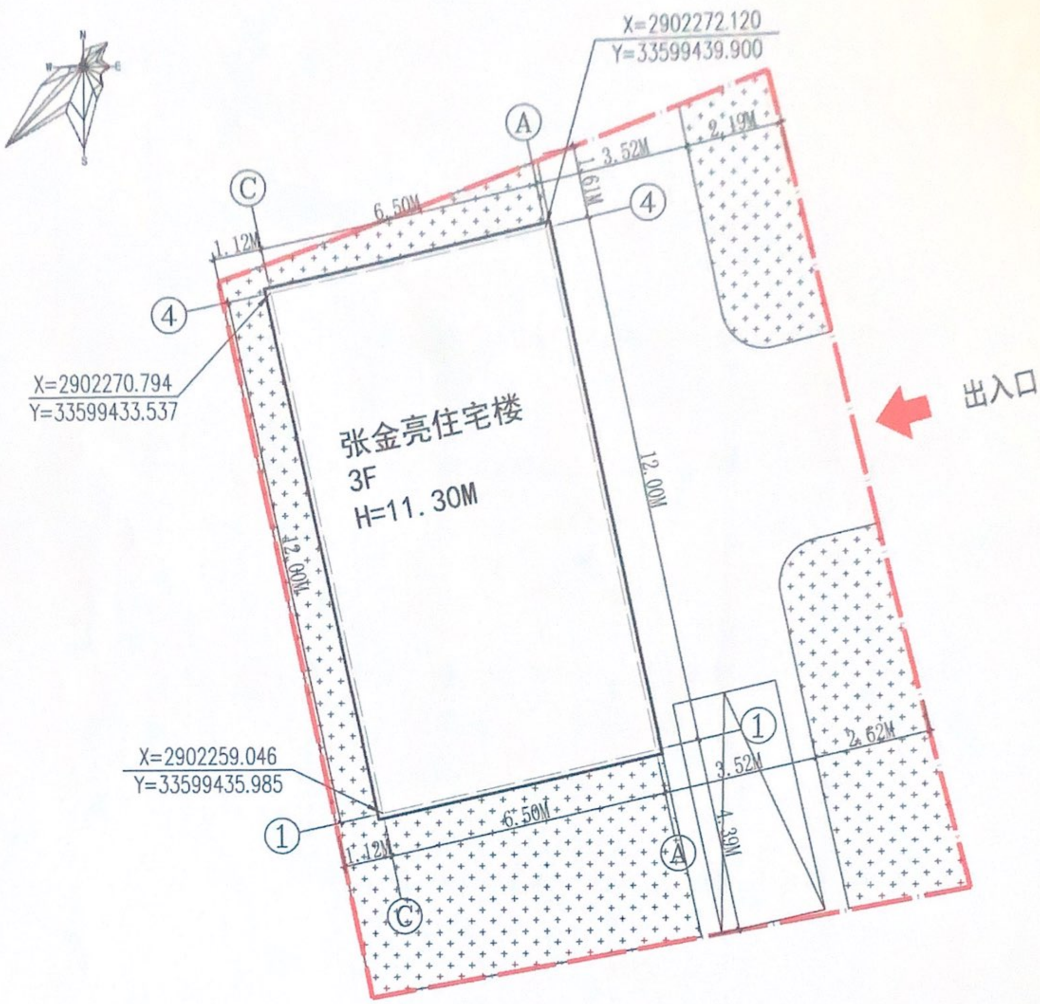

总平面布置图 1:250

图例

- 草坪
- 新建建筑1
- 建筑红线
- 主入口 入口标识
- 停车位

主要经济技术指标表

名称	数量	备注
总用地面积（㎡）	241.41	
拟建建筑占地面积（㎡）	82.500	
绿地面积	84.95	
建筑面积（㎡）	247.50	
建筑密度（%）	34.17%	≤35%
容积率	1.025	≥1且≤2.2
绿地率（%）	35.19%	≥30%

LOGO XXX设计有限公司 XXX DESIGN CO.

设计号		JOB NO.
版本号		REVISION NO.
日期	2024-04	DATE
设计总负责人		PROJECT CHIEF
审定人		APPROVE
审核人		EXAMINE
专业负责人		CHIEF
校对		CHECK
设计		DESIGN
图号	P-01	DRAWN NO.
图别	总建图	DISCIPLINE/STAGE
图名	总平面布置图	TITLE

改图实行记录

改次	修改时间	摘要
1		
2		
3		
4		

平面示意 KEY PLAN

业主 张金亮 CLIENT

项目名称 张金亮住宅楼项目 PROJECT

说明 REMARKS

注册证书号

注册印章号

姓名

注册执业章

会签

建筑		电气
结构		电讯
给排水		暖通