
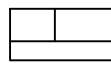
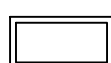

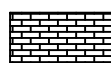
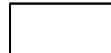



图例说明:

-  小青瓦屋面
-  青石勒脚
-  水墨画
-  铝合金仿古线条
-  古建砖饰面
-  白色纸筋灰饰面



①-⑤正立面图 1:100

一层层高: 3.30m
 二层层高: 3.00m
 二层层高: 3.00m
 檐口高: 9.30m+0.45m=9.75m
 建筑总高: 9.75m+1.20m=10.95m

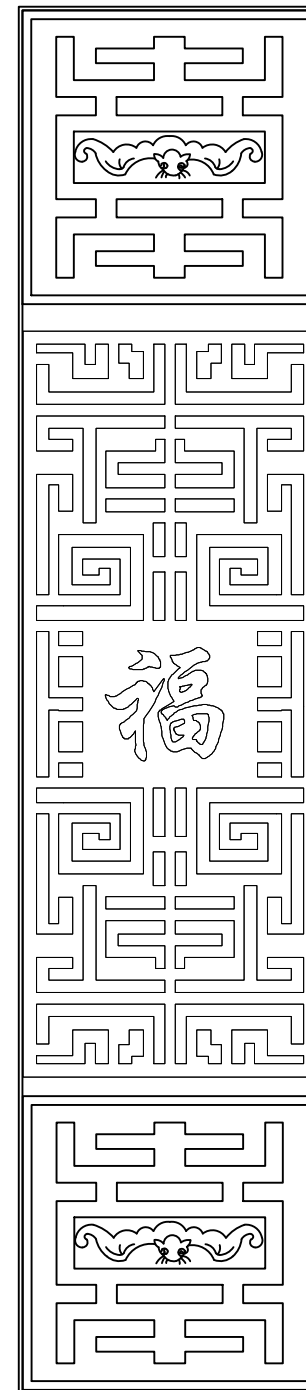

方案设计人	杨品俊
制图	杨品俊
工程编号	
项目名称	谈慈芳户改建建筑报建图

图名:
①-⑤正立面图

日期	2024年6月29日
比例	
图别	
图号	09/J