



云南省国土空间规划成果二维码


制章日期：2024年11月04日

电子编号：G212009241104005 [K]

编制单位：云南工程勘察设计院集团有限公司

项目名称：洱源县2016年城市棚户区改造项目


户区改造项目：安九巷工程

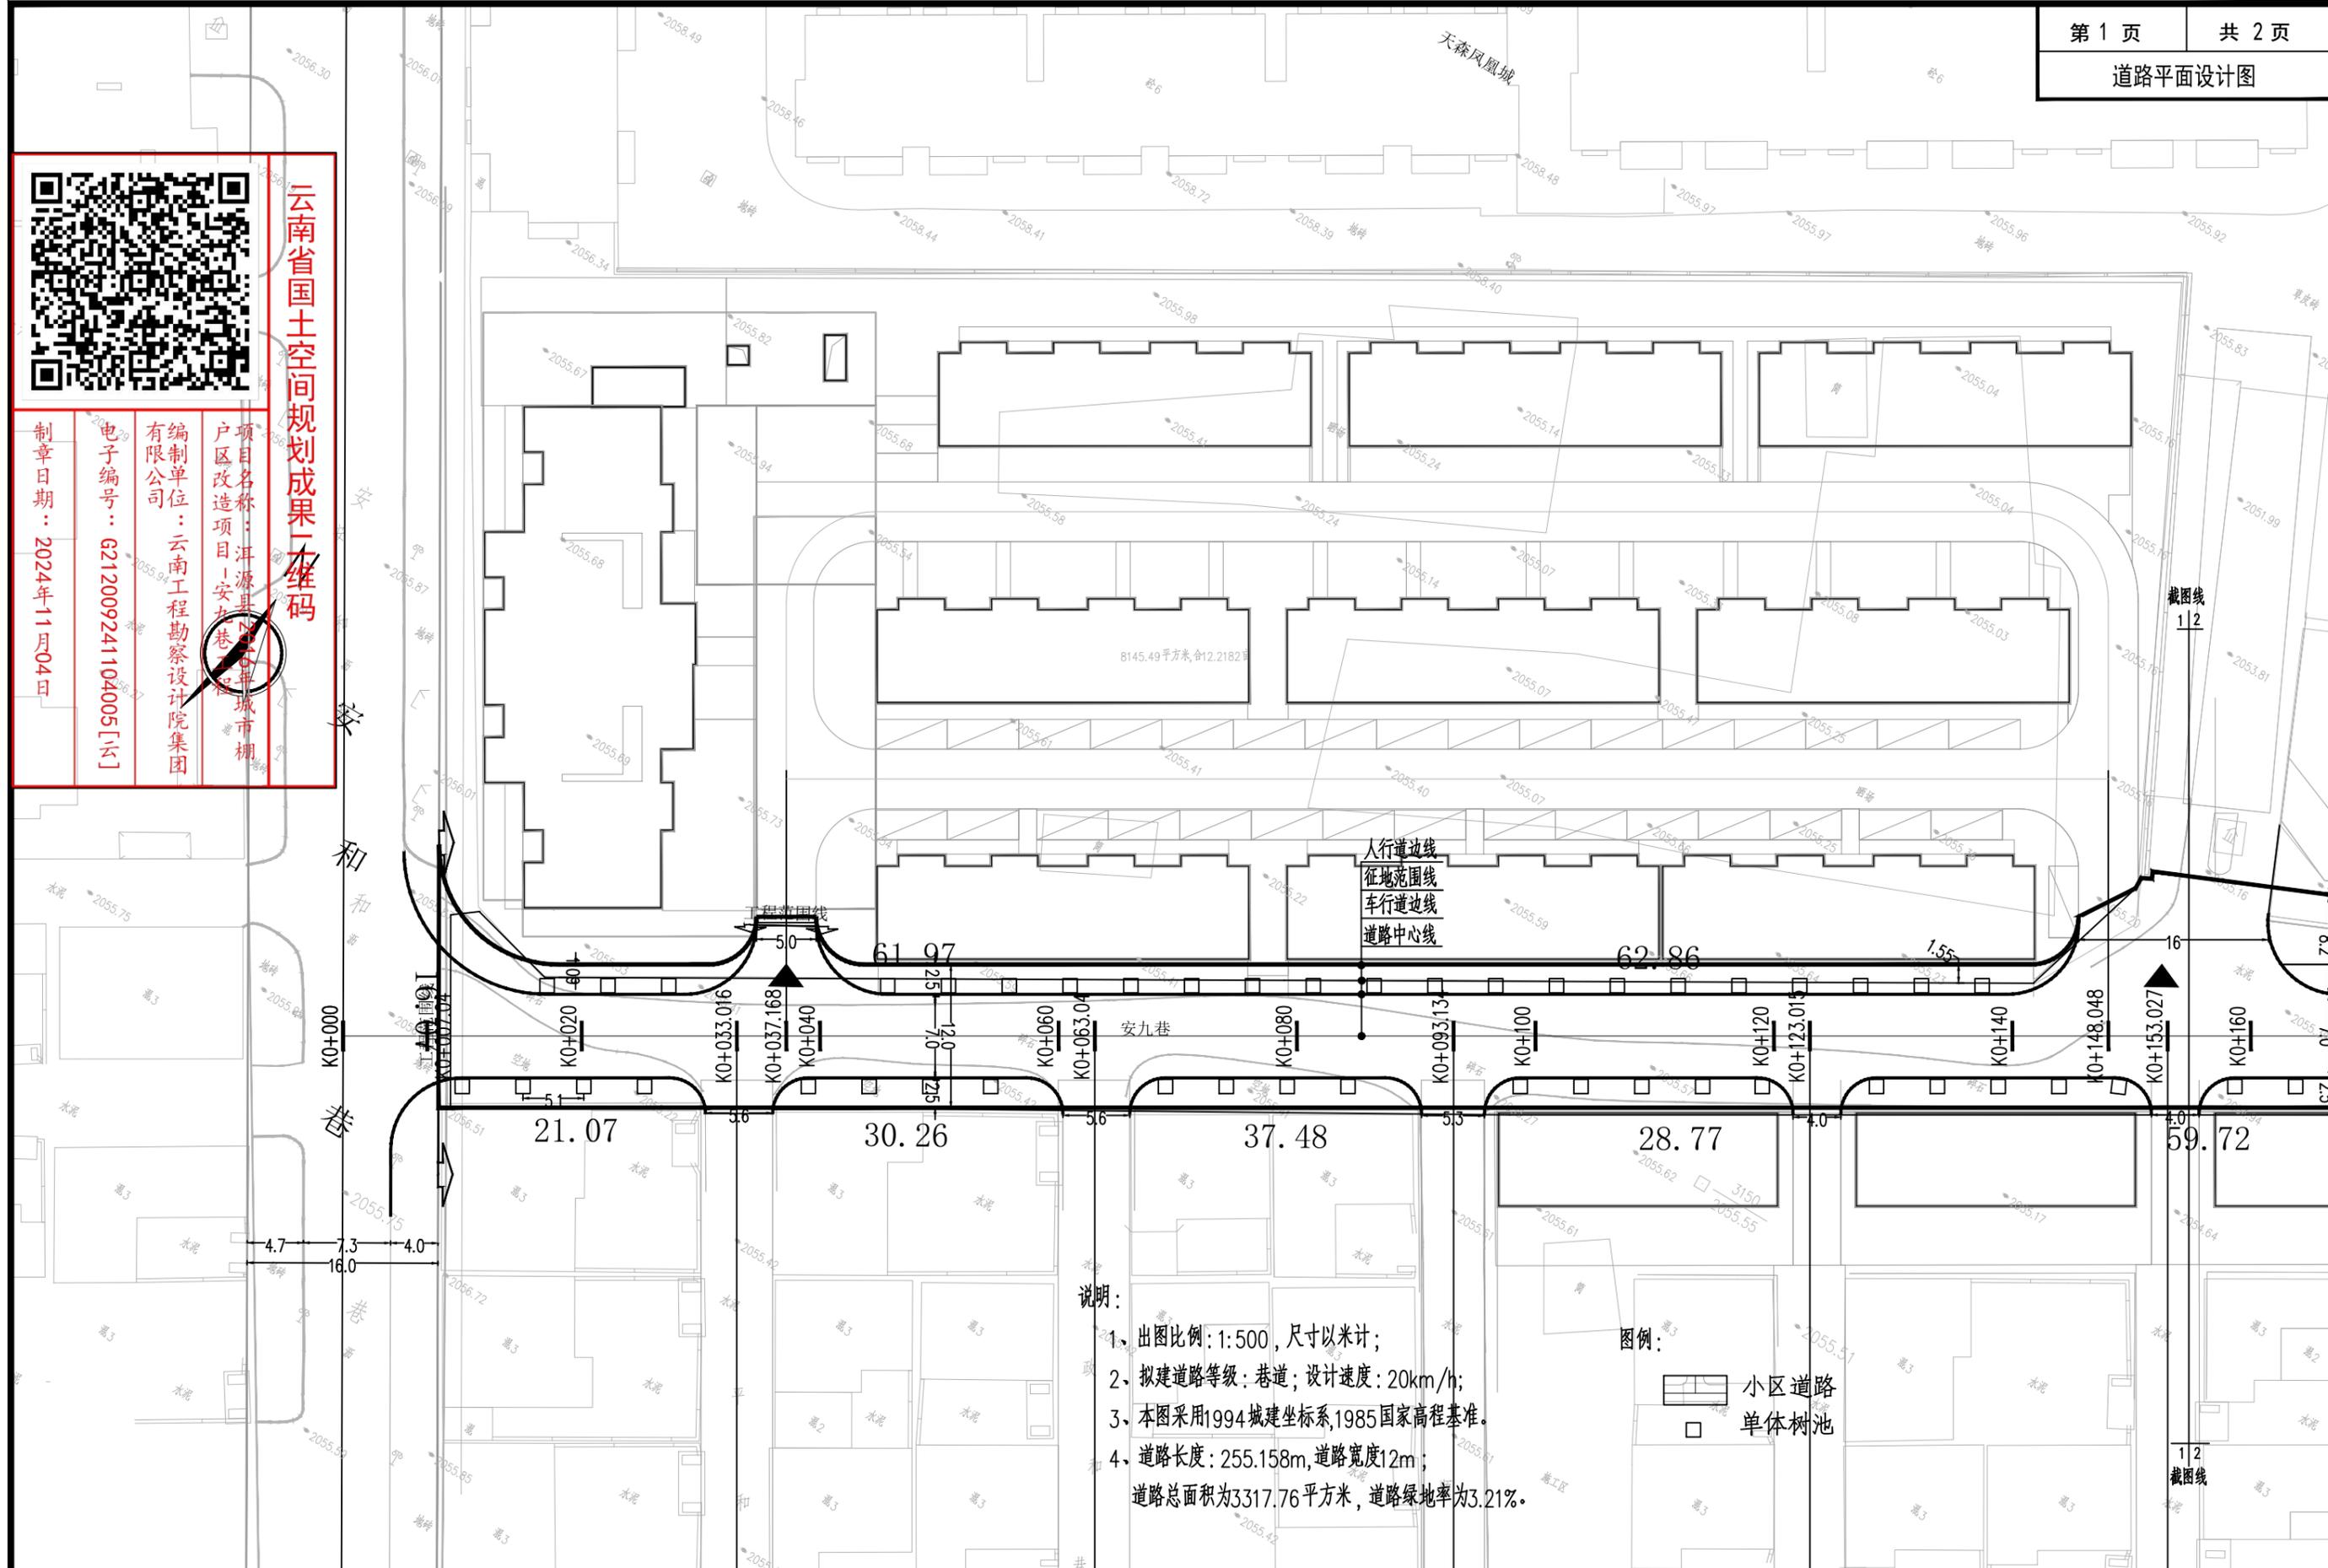

说明：

- 1、出图比例：1:500，尺寸以米计；
- 2、拟建道路等级：巷道；设计速度：20km/h；
- 3、本图采用1994城建坐标系,1985国家高程基准。
- 4、道路长度：255.158m,道路宽度12m；道路总面积为3317.76平方米，道路绿地率为3.21%。

图例：

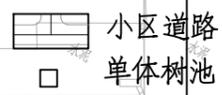

云南工程勘察设计院集团有限公司
 YUNNAN ENGINEERING SURVER AND DESIGN INSTITUTE GROUP CO.LTD
 质量管理体系通过GB/T 19001-2016/ISO 9001:2015标准国际认证
 工程设计资质证书编号：A253002356


地址：云南省昆明市白龙路425号
 Add: BaiLong Road 425 Kunming YunNan
 邮政编码 (Postal Code): 650224
 Tel: (86)0871-65616768
 Fax: (86)0871-65616766
 电子信箱 (E-mail): yngckcsjy@126.com

建设单位 CLIENT	洱源县住房和城乡建设局		
项目名称 PROJECT	洱源县2016年城市棚户区改造项目		
子项名称 SUB PROJECT	安九巷工程		
设计号 JOB NO.	2023002-11	专业 DISCIPLINE	道路工程
		阶段 STATUS	施工图

道路平面设计图

项目负责人 PROJECT RESPONSIBLE BY		吴晓江		版次 EDITION	01
审定 APPROVE	郑佐雄	校对 CHECK	施永华	日期 DATE	2023.1
审核 VERIFY	吴晓江	设计 DESIGN	李雪瑞	比例 SCALE	见详图
专业负责人 RESIGNED RESPONSIBLE BY	吴晓江	制图 DRAWN	李雪瑞	第 张 PAGE	共 张 TOTAL

(本图未加盖出图章无效)

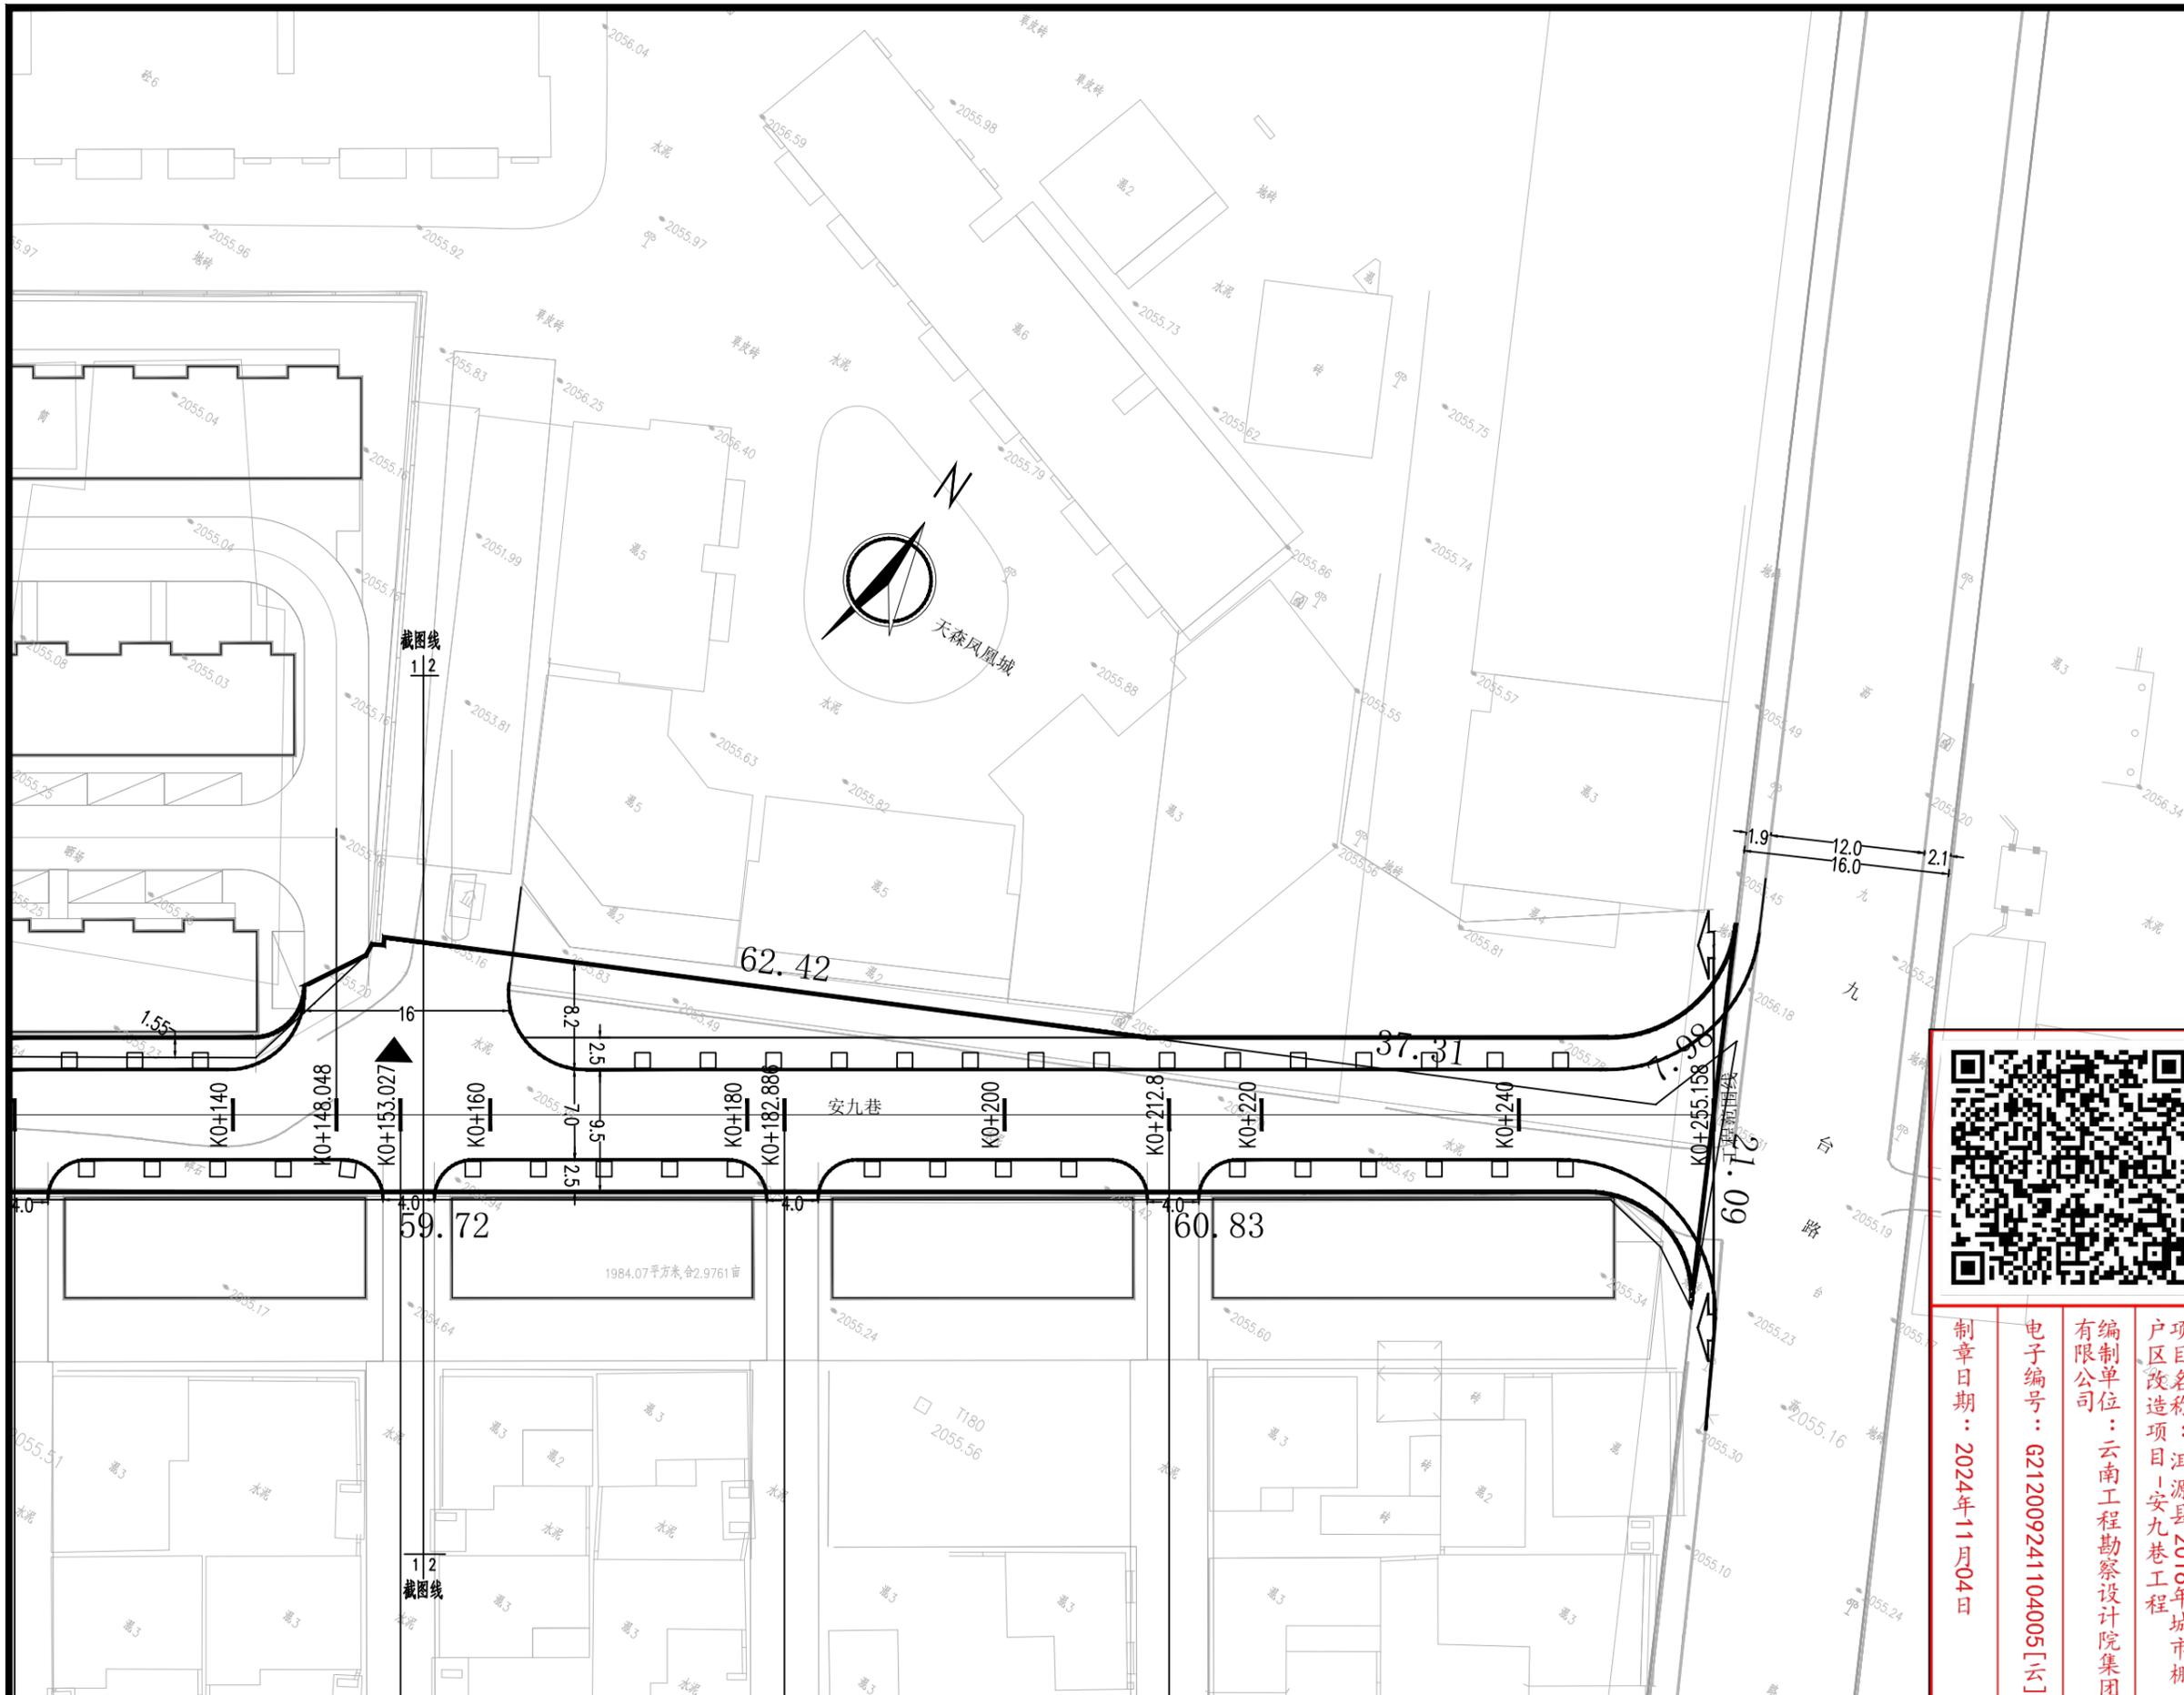

云南省国土空间规划成果二维码

项目名称：洱源县2016年棚户区改造项目-安九巷工程
 编制单位：云南工程勘察设计院集团有限公司
 电子编号：G212009241104005[K]
 制章日期：2024年11月04日

云南工程勘察设计院集团有限公司
 YUNNAN ENGINEERING SURVER AND DESIGN INSTITUTE GROUP CO.,LTD
 质量管理体系通过GB/T 19001-2016/ISO 9001:2015标准国际认证
 工程设计资质证书编号：A253002356
 地址：云南省昆明市白龙路425号
 Add: BaiLong Road 425 Kunming YunNan
 邮政编码 (Postal Code): 650224
 Tel: (86)0871-65616768
 Fax: (86)0871-65616766
 电子信箱 (E-mail): yngckcsjy@126.com

建设单位 CLIENT	洱源县住房和城乡建设局				
项目名称 PROJECT	洱源县2016年城市棚户区改造项目				
子项名称 SUB PROJECT	安九巷工程				
设计号 JOB NO.	2023002-11	专业 DISCIPLINE	道路工程	阶段 STATUS	施工图

道路平面设计图

项目负责人 PROJECT RESPONSIBLE BY		吴晓江		版次 EDITION	01
审定 APPROVE	郑佐雄	校对 CHECK	施永华	日期 DATE	2023.1
审核 VERIFY	吴晓江	设计 DESIGN	李雪瑞	比例 SCALE	见详图
专业负责人 RESIGNED RESPONSIBLE BY	吴晓江	制图 DRAWN	李雪瑞	第 张 PAGE	共 张 TOTAL

(本图未加盖出图章无效)