


道路标准横断面 1:100
(K0+000~K0+140段道路标准断面)

说明:


1. 本图尺寸均以厘米计, 比例详图。
2. 道路技术标准:
 - 1). 道路等级为: 巷道, 设计车速为20km/h;
 - 2). 路面类型: 车行道采用沥青混凝土路面, 人行道采用青石板铺砖。
3. 所有立缘石、平缘石材质均为青石材。
4. 图中 ±0.000 标高为道路路中设计高程。

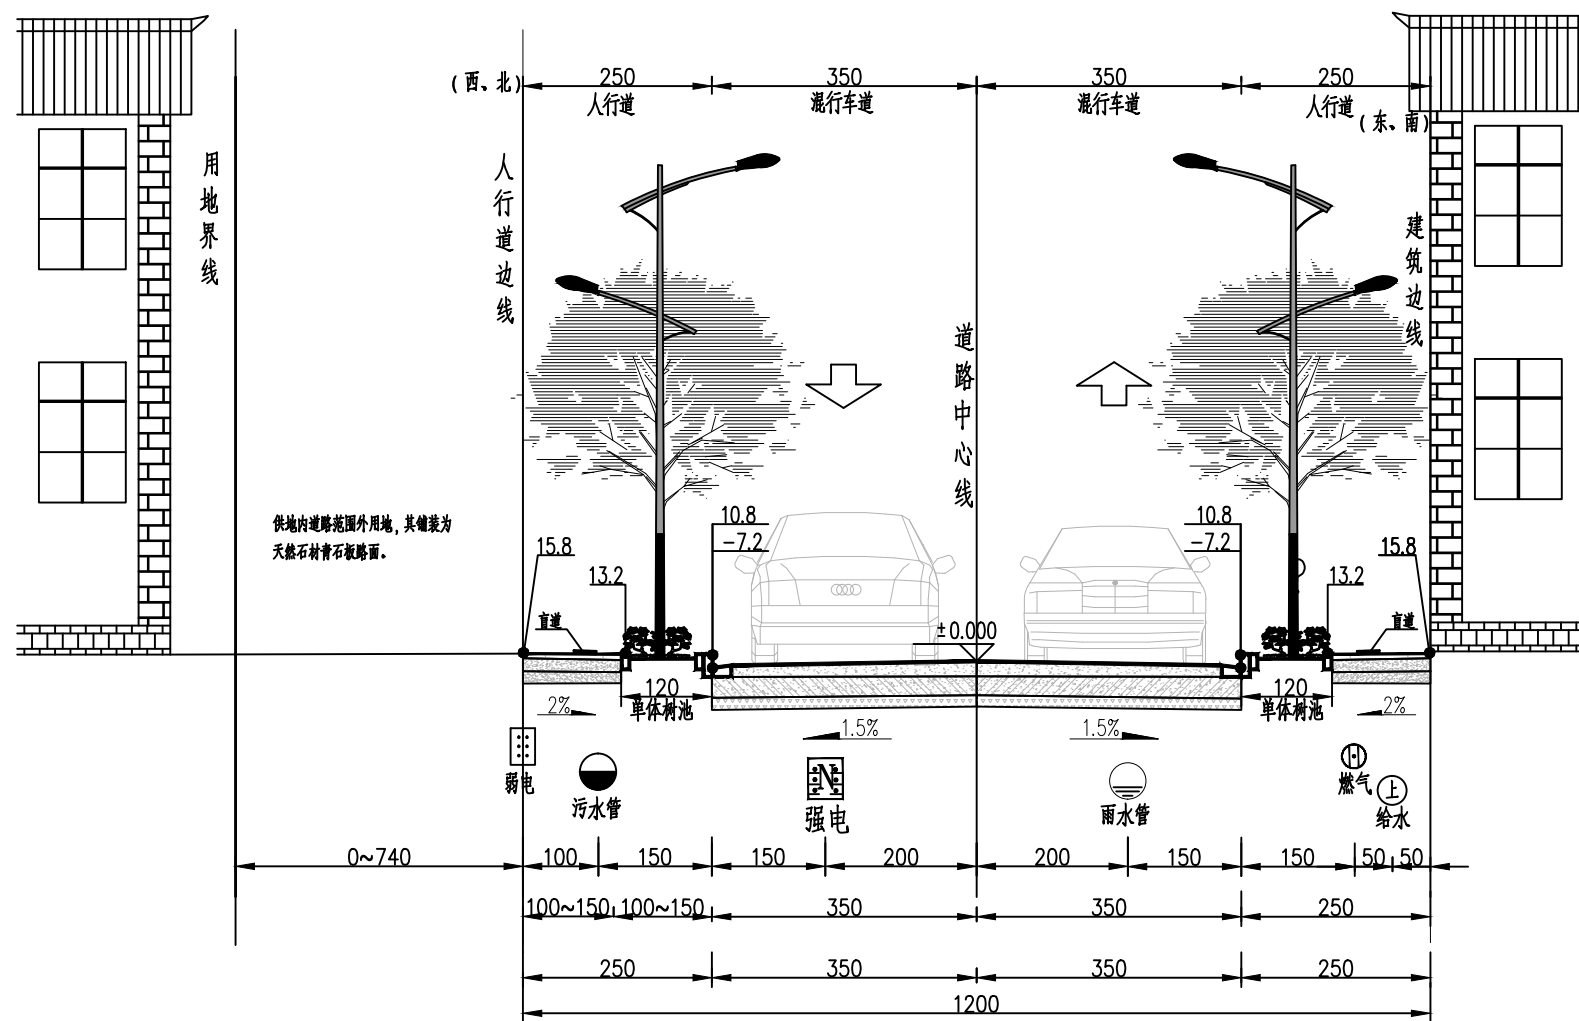

道路标准横断面 1:100
(K0+140~K0+230段道路标准断面)

说明:

1. 本图尺寸均以厘米计,比例详图。
2. 道路技术标准:
 - 1). 道路等级为: 巷道,设计车速为20km/h;
 - 2). 路面类型: 车行道采用沥青混凝土路面,人行道采用青石板铺砖。
3. 所有立缘石、平缘石材质均为青石材。
4. 图中 ±0.000 标高为道路路中设计高程。

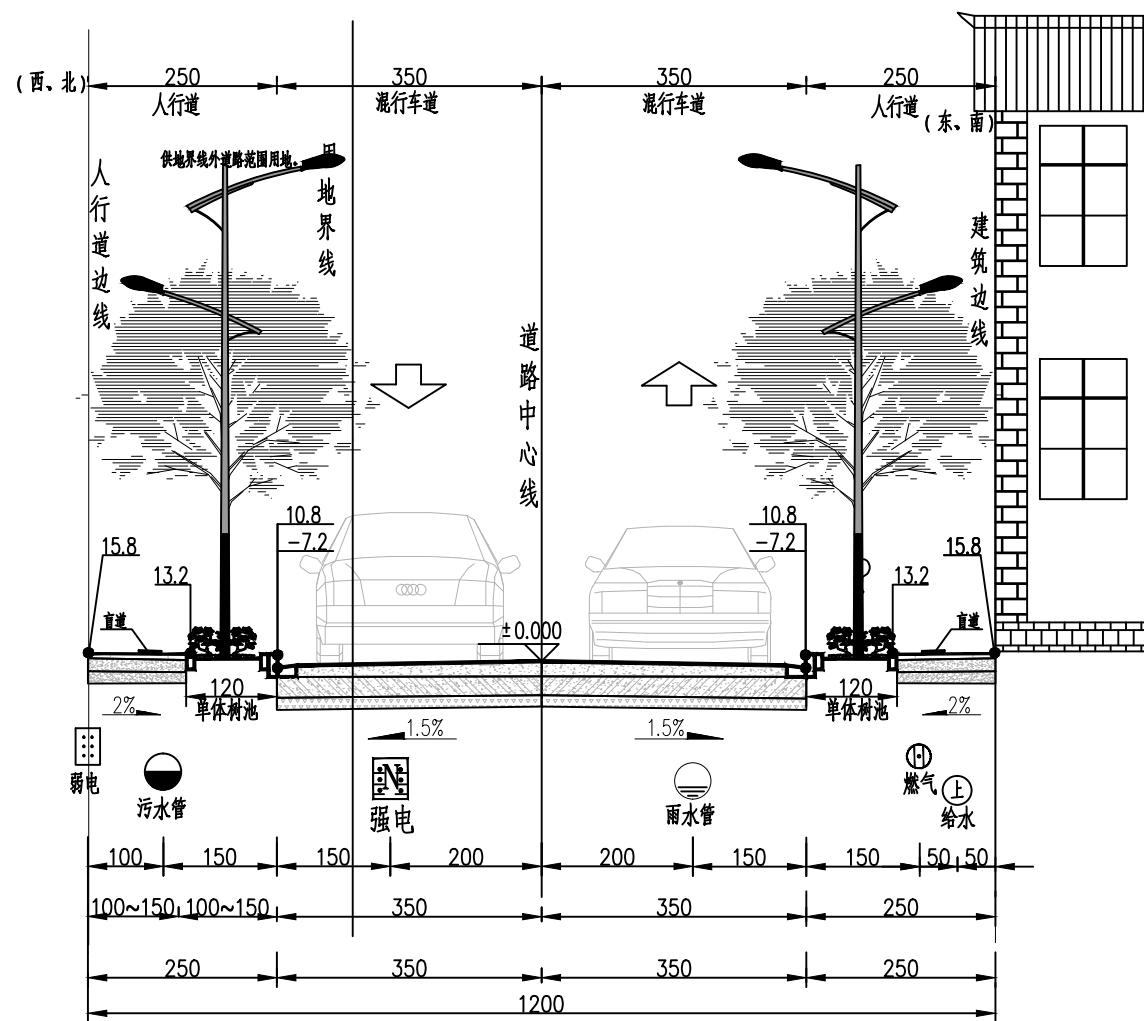


道路标准横断面 1:100

(K0+230~K0+255.158段道路标准断面)

说明:

1. 本图尺寸均以厘米计, 比例详图。
2. 道路技术标准:
 - 1). 道路等级为: 巷道, 设计车速为20km/h;
 - 2). 路面类型: 车行道采用沥青混凝土路面, 人行道采用青石板铺砖。
3. 所有立缘石、平缘石材质均为青石材。
4. 图中 ±0.000 标高为道路路中设计高程。

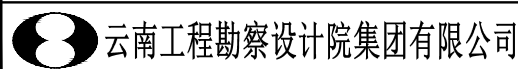

YUNNAN ENGINEERING SURVEY AND DESIGN INSTITUTE GROUP CO., LTD
 质量管理体系通过GB/T 19001-2016/ISO 9001:2015标准国际认证
 工程设计资质证书编号: A253002356

地址: 云南省昆明市白龙路425号
 Add: BaiLong Road 425 Kunming YunNan
 邮政编码 (Postal Code): 650224
 Tel: (86)0871-65616768
 Fax: (86)0871-65616766
 电子信箱 (E-mail): yngckcsjy@126.com

建设单位 CLIENT	洱源县住房和城乡建设局				
项目名称 PROJECT	洱源县2016年城市棚户区改造项目				
子项名称 SUB PROJECT	安九巷工程				
设计号 JOB NO.	2023002-11	专业 DISCIPLINE	道路工程	阶段 STATUS	施工图

道路标准横断面设计图

项目负责人 PROJECT RESPONSIBLE BY		吴晓江		版次 EDITION	01
审定 APPROVE	郑佐雄	校对 CHECK	施永华	日期 DATE	2023. 1
审核 VERIFY	吴晓江	设计 DESIGN	李雪瑞	比例 SCALE	见详图
专业负责人 DESIGNED RESPONSIBLE BY	吴晓江	制图 DRAWN	李雪瑞	第 张 PAGE	共 张 TOTAL

(本图未加盖出图章无效)