

宗地图



单位: m. m²

宗地代码: 532930104203GB00006

定着物代码: W00000000

地籍图号: 2898.75-33599.00

宗地面积: 671.00平方米

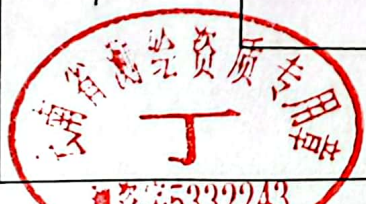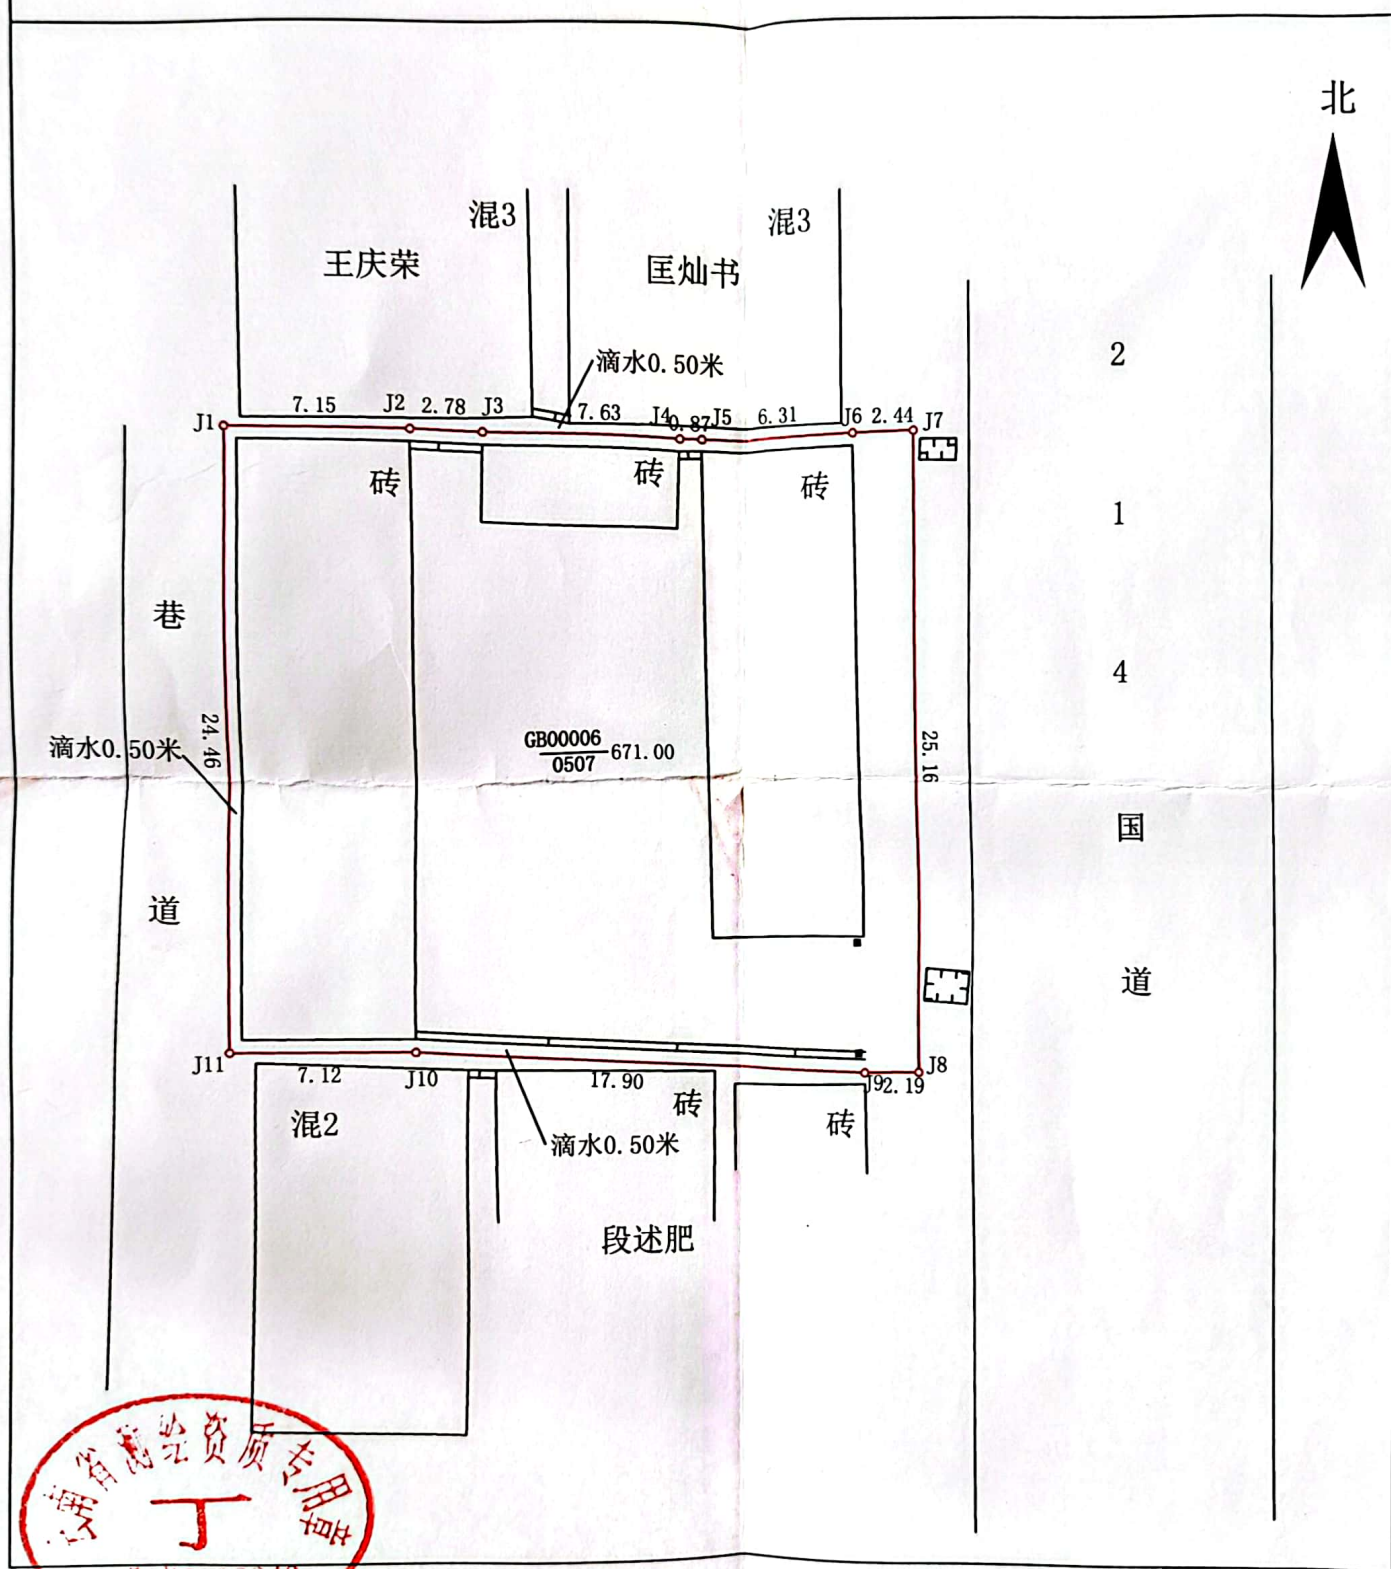

大理鑫和测绘有限公司
2021年10月20日

1:300

绘图员: 赵寿保
审核员: 和路保