


巷道

- 图例
- 现有建筑物
 - 现有道路
 - 新建道路
 - 规划范围线
 - 拟建建筑
 - 化粪池
化粪池做法见图集<02S701>, Z3-4
 - 污水管
 - 污水管
 - 绿化区
 - 铺装区

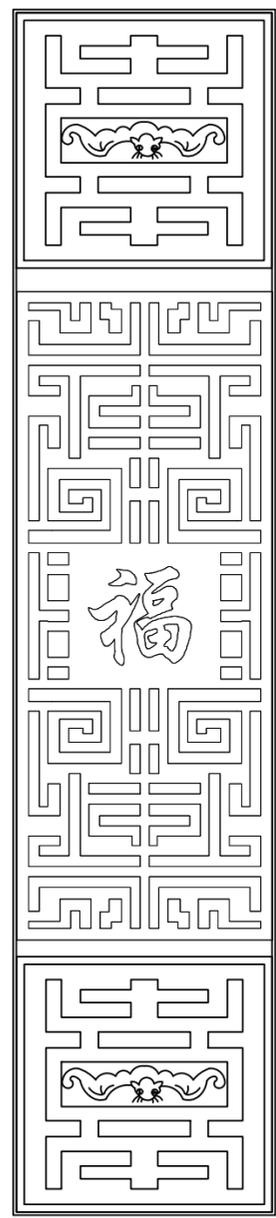

建筑经济技术指标

名称	单位	数量	备注
用地面积	m ²	634.76	
地上建筑面积	m ²	841.51	
其中			
改建建筑	m ²	316.95	
已建建筑物1	m ²	262.17	
已建建筑物2	m ²	149.26	
已建建筑物3	m	50.57	
已建建筑物4	m ²	62.56	
占地用地面积	m ²	410.60	
其中			
改建建筑	m ²	105.65	
已建建筑物1	m ²	148.47	
已建建筑物2	m ²	74.63	
已建建筑物3	m ²	50.57	
已建建筑物4	m ²	31.28	
建筑密度	%	64.69	

总平面布置图 1:200

注明：室外标高不得超过道路高度0.15米

方案设计人	杨品俊
制图	杨品俊
工程编号	
项目名称	谈慈芳户改建建筑报建图
图名:	总平面布置图
日期	2024年6月29日
比例	
图别	
图号	03/J